

# ZMENY A DOPLNKY č.1 ÚZEMNÝ PLÁN OBCE BREHOV NÁVRH, ČISTOPIS

M 1 : 2 880



## LEGENDA

### A) HRANICE, OCHRANNÉ PÁSMA

STAV	NÁVRH	OPIS
		HRANICA RIEŠENÉHO ÚZEMIA ZaD č.1 ÚPN OBCE
		HRANICA CHRÁNENÉHO LOŽISKOVÉHO ÚZEMIA (CHLÚ) A PRIESKUMNÉHO ÚZEMIA

### B) VODNÉ HOSPODÁRSTVO, VODNÉ TOKY


STAV	NÁVRH	OPIS
		VODOVOD

### C) ENERGETIKA

STAV	NÁVRH	OPIS
		STL ROZVOD ZEMNÉHO PLYNU

### E) REGULAČNÉ PRVKY A JAVY

	2p+p	MAXIMÁLNA PODLAŽNOSŤ STAVBY
--	------	-----------------------------

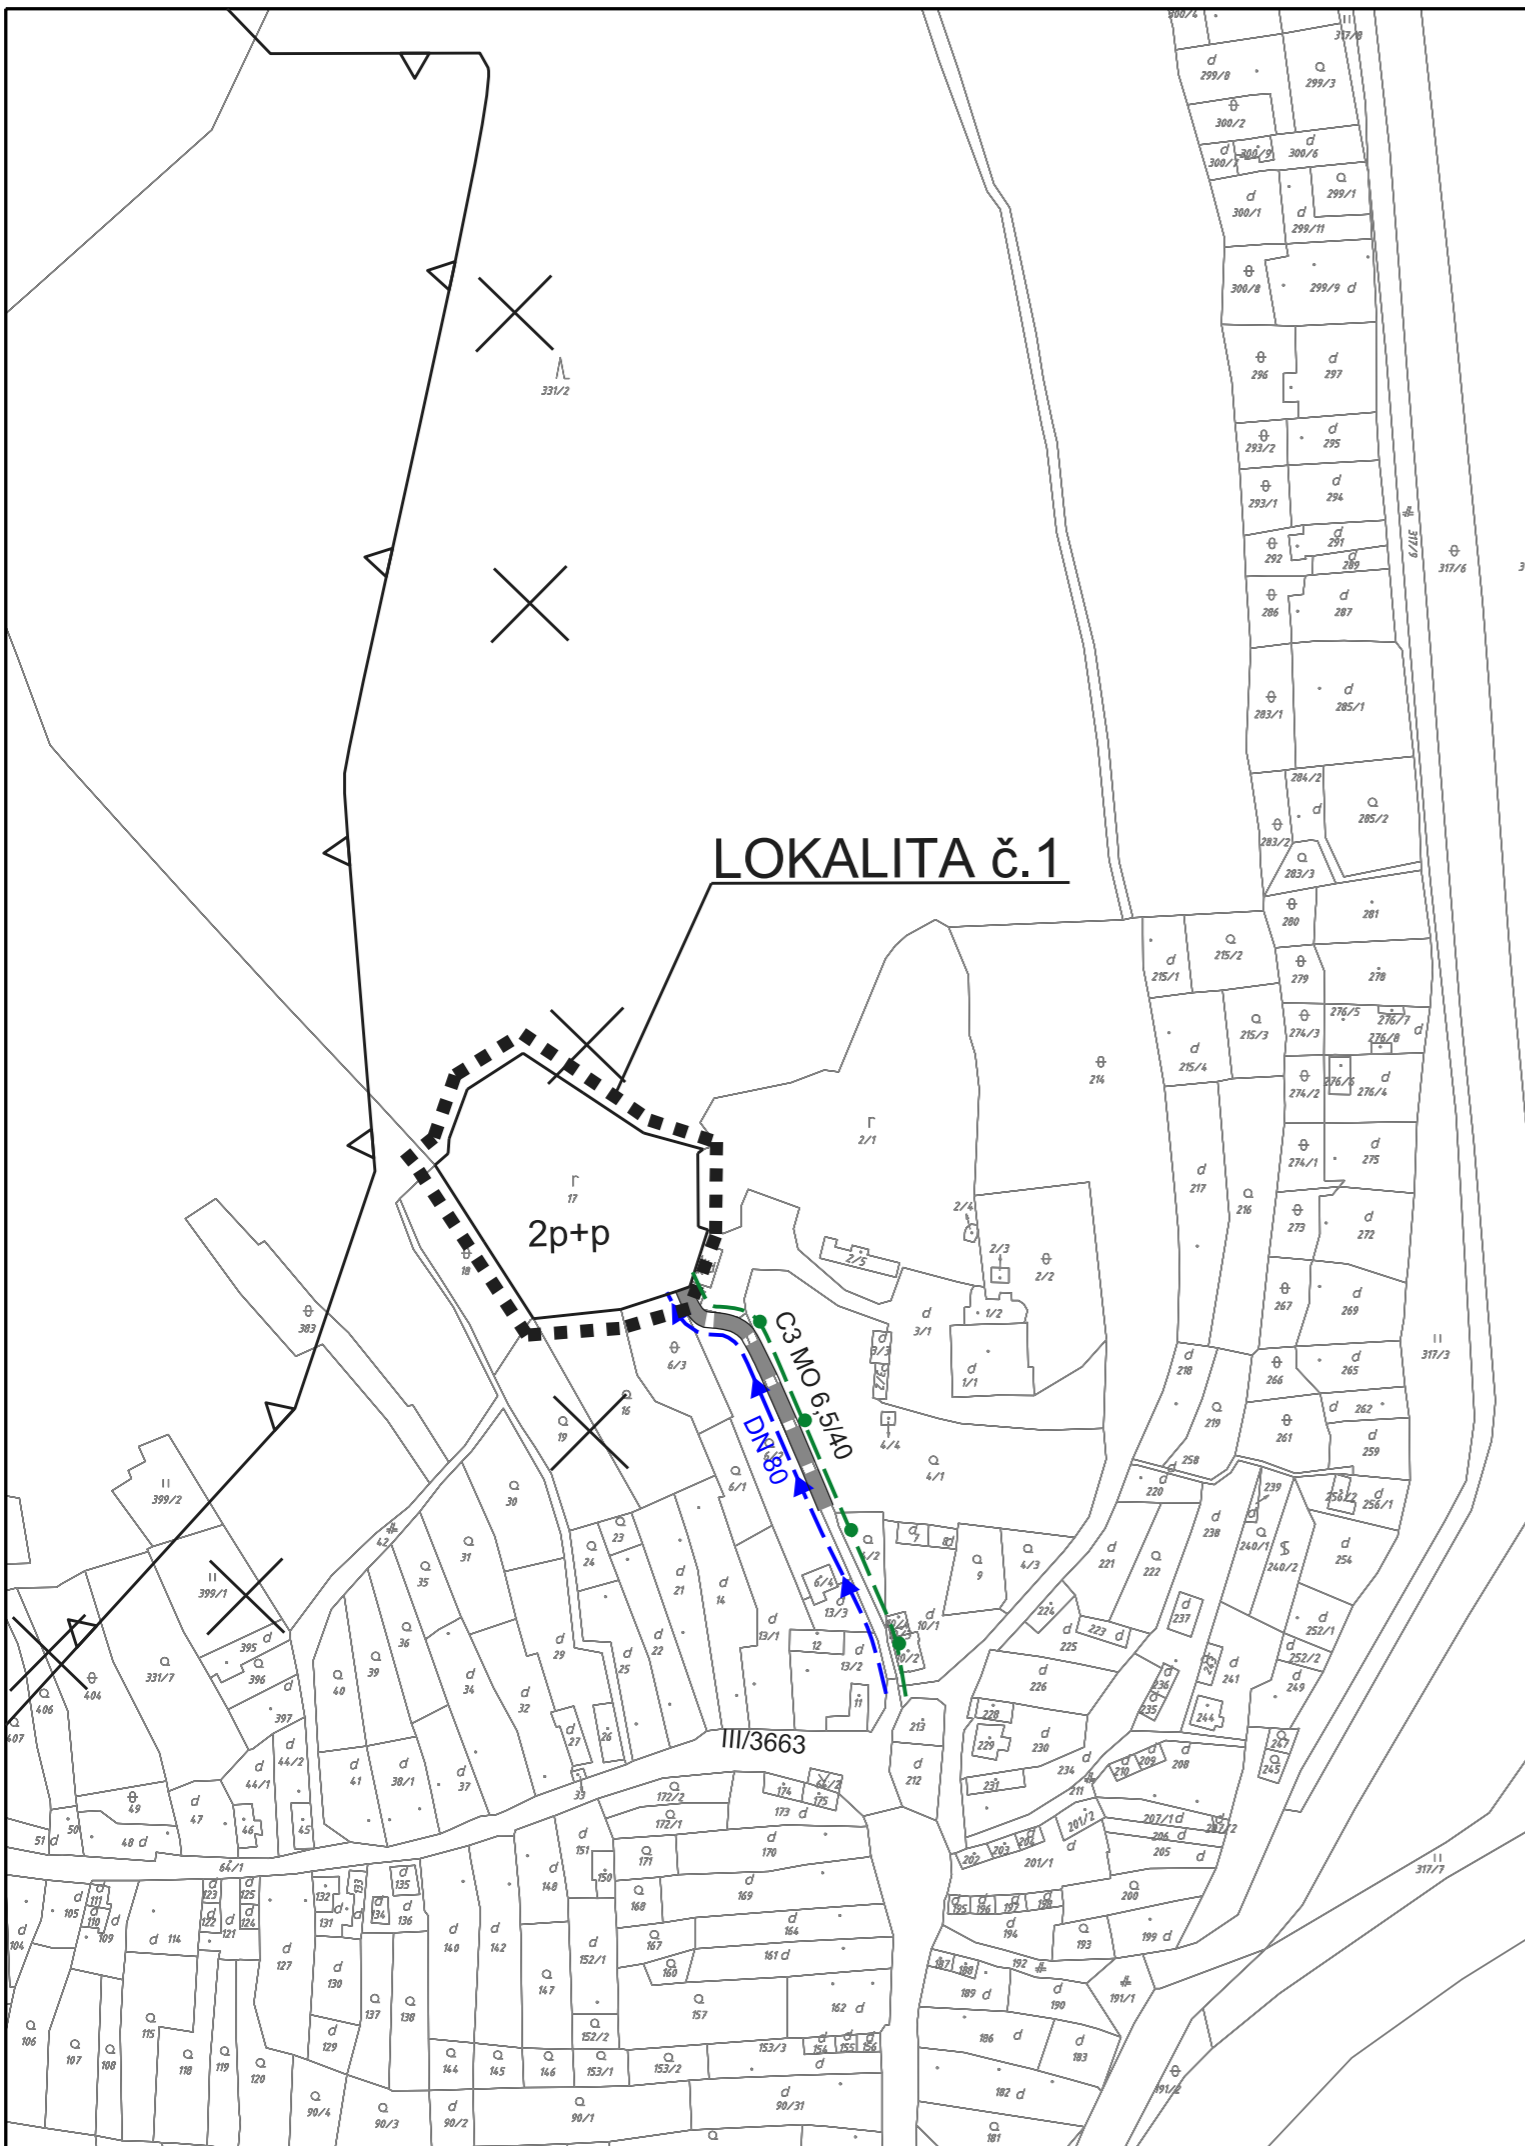

#### SCHVAĽOVACIA DOLOŽKA

Označenie schvaľovacieho orgánu: **Obec Brehov**  
Obecné zastupiteľstvo

Číslo uznesenia a dátum schválenia: č. **10/2022** zo dňa **16.12.2022**

Číslo VZN, ktorým sa vyhlasuje záväzná časť zmien a doplnkov č.1 ÚPN obce Brehov:  
**VZN 4/2022** zo dňa **16.12.2022**.

Právnu účinnosť VZN nadobudlo dňa: **31.12.2022**

Oprávnená osoba: **Marek Balog**  
starosta obce Brehov

URBAN studio s.r.o. PROJEKTOVÁ KANCELÁRIA	URBANIZMUS-ÚZEMNÝ PLÁN-EKOLÓGIA-ŽIVOTNÉ PROSTREDIE Košice, Letná ul. č. 45, www.urban.sk, urban@urban.sk	dátum spracovania: <b>2023</b>
názov dokumentácie:	<b>ÚZEMNÝ PLÁN OBCE BREHOV - NÁVRH, ČISTOPIS ZMENY A DOPLNKY č.1</b>	číslo výkresu: <b>2,3</b>
názov výkresu:	<b>NÁVRH TECHNICKEJ INFRAŠTRUKTÚRY</b>	
hlavný riešiteľ: ING. ARCH. D. HUDEC	projektanti: ING. ARCH. M. HUDEC	
<b>ARCHIGRAPH</b>	grafika: BC. L. VERBOVÁ ARCHITEKTONICKO-GRAFICKÉ ŠTÚDIO, Letná 45, 041 91 Košice	mierka: <b>1:2880</b>