

ZMENY A DOPLNKY č.1 ÚZEMNÝ PLÁN OBCE BREHOV NÁVRH, ČISTOPIS

M 1 : 2 880




LEGENDA

STAV	NÁVRH	
		ZÁBEROVÁ LOKALITA PP
		PORADOVÉ ČÍSLO ZÁBEROVEJ LOKALITY
		PLOCHY ORNEJ PŮDY
		PLOCHY TTP
		NEPOLNOHOSPODÁRSKA PŮDA

NAVRHOVANÉ FUNKČNÉ VYUŽITIE ZÁBEROVÝCH LOKALÍT PP

- V** OBYTNÉ ÚZEMIE, PLOCHY OBČIANSKEJ VYBAVENOSTI
- D** MIESTNE KOMUNIKÁCIE

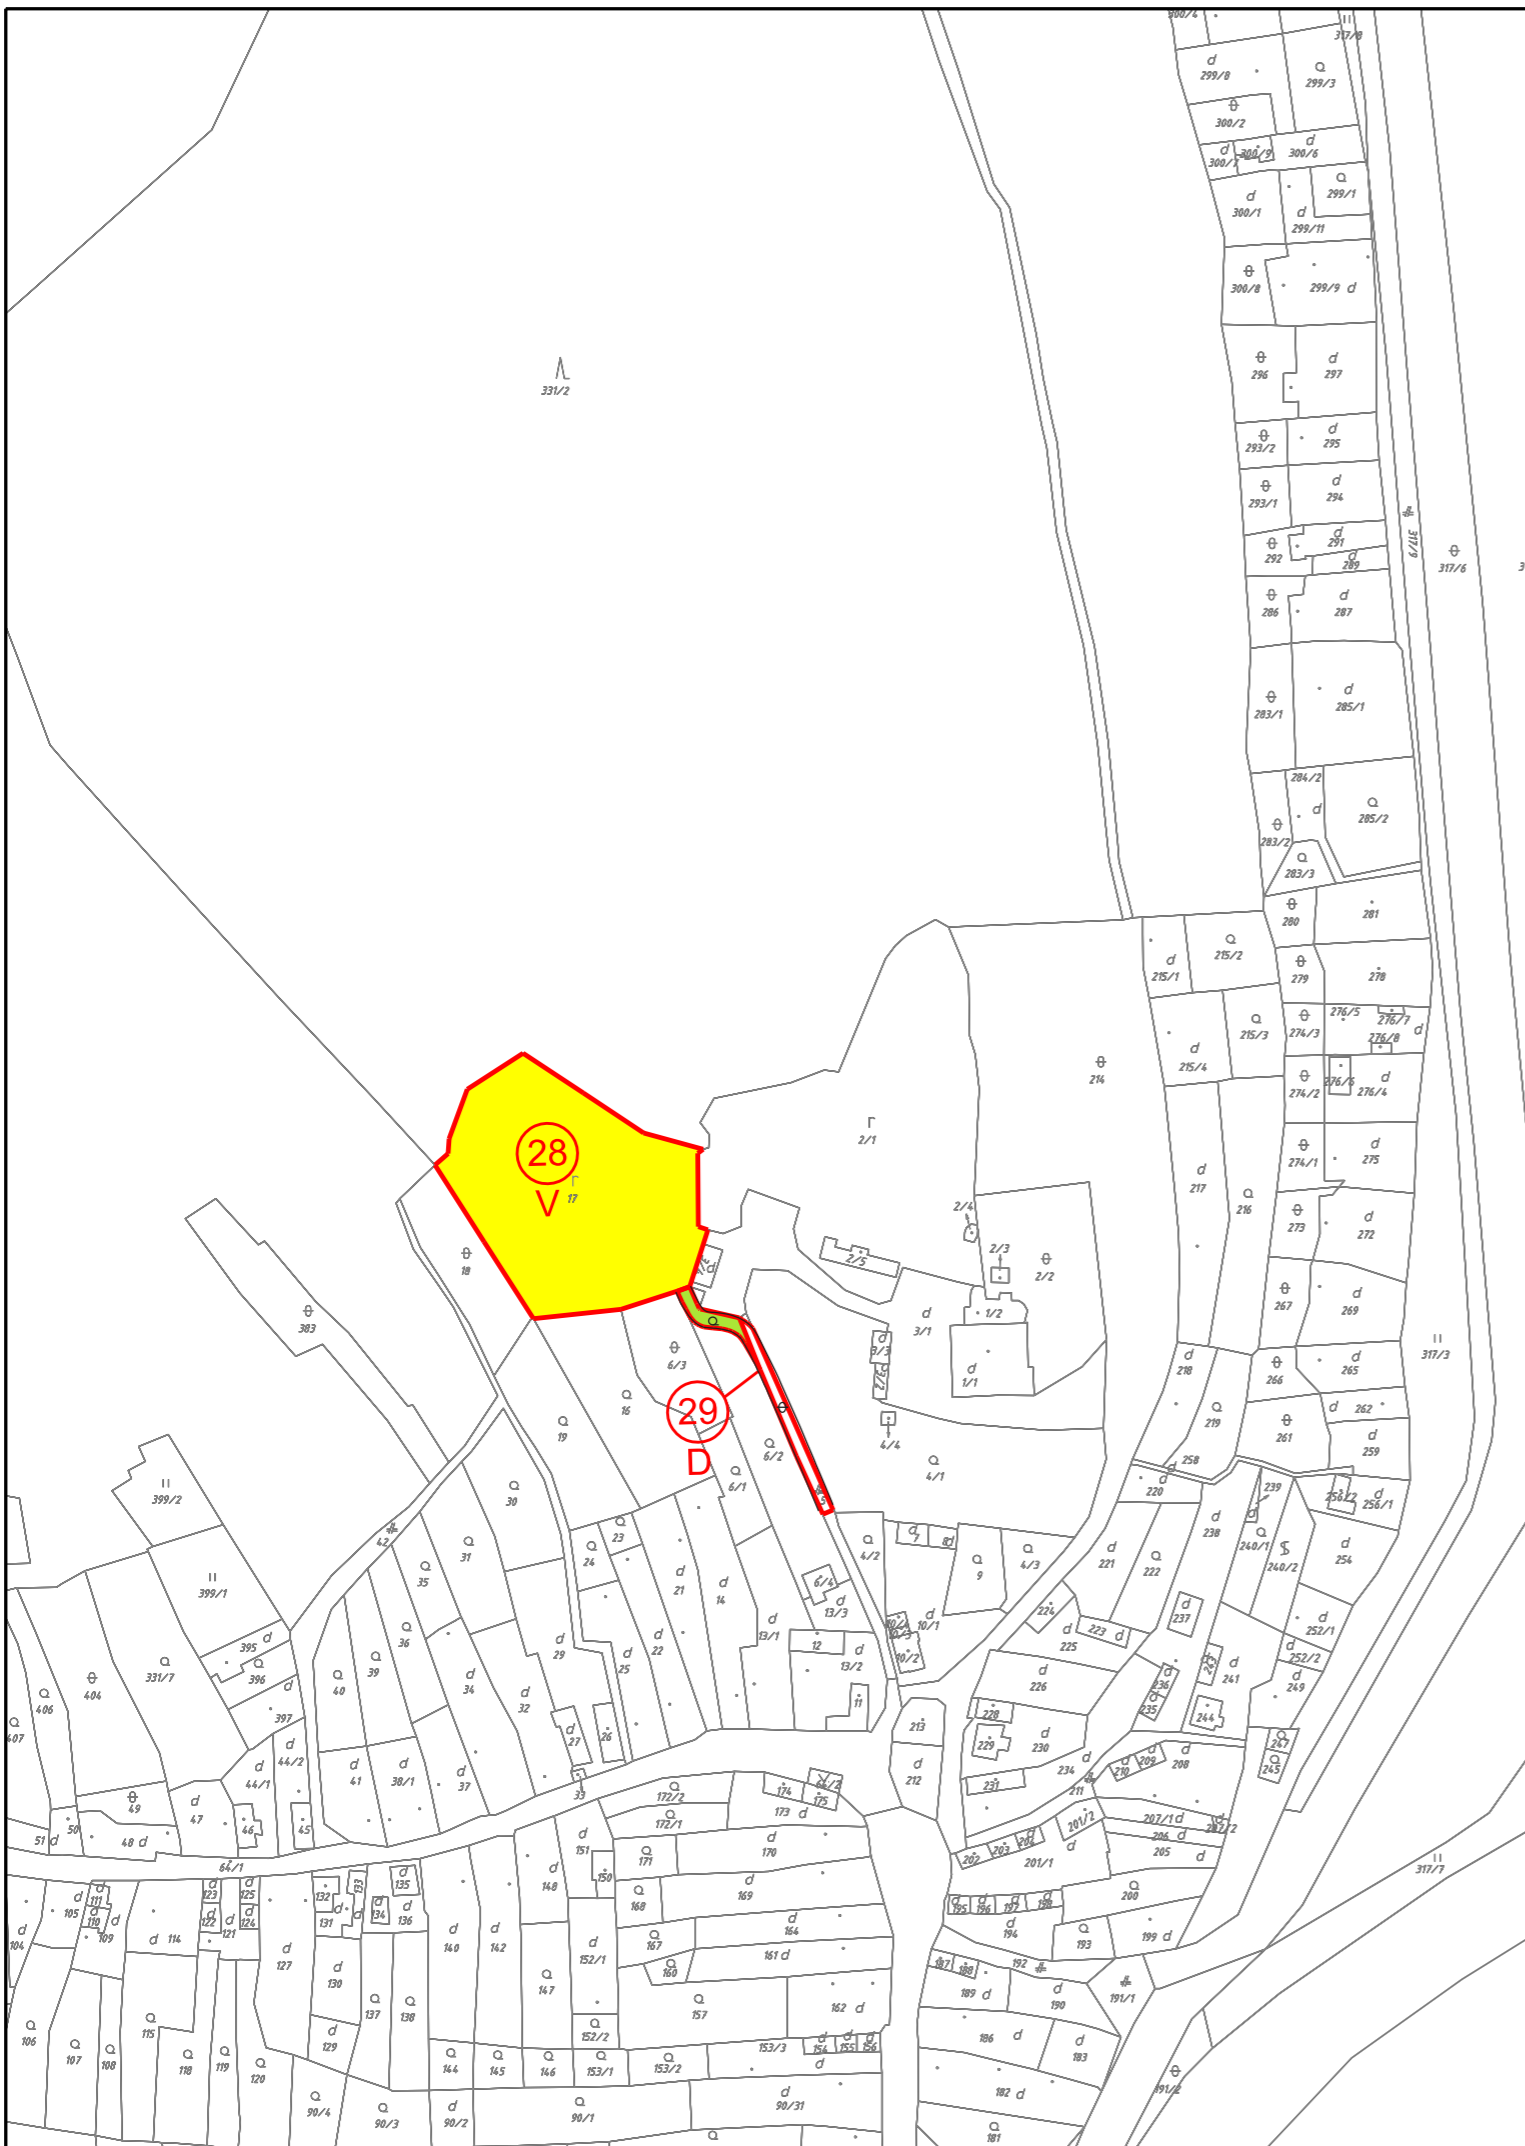

SCHVALOVACIA DOLOŽKA

Označenie schvalovacieho orgánu: **Obec Brehov**
Obecné zastupiteľstvo

Číslo uznesenia a dátum schválenia: **č. 10/2022 zo dňa 16.12.2022**

Číslo VZN, ktorým sa vyhlasuje záväzná časť zmien a doplnkov č.1 ÚPN obce Brehov:
VZN 4/2022 zo dňa 16.12.2022.

Právnu účinnosť VZN nadobudlo dňa: **31.12.2022**

Oprávnená osoba: **Marek Balog**
starosta obce Brehov

URBAN studio s.r.o. PROJEKTOVÁ KANCELÁRIA	URBANIZMUS-ÚZEMNÝ PLÁN-EKOLOGIA-ŽIVOTNÉ PROSTREDIE Košice, Letná ul. č. 45, www.urban.sk, urban@urban.sk	dátum spracovania: 2023
názov dokumentácie:	ÚZEMNÝ PLÁN OBCE BREHOV - NÁVRH, ČISTOPIS ZMENY A DOPLNKY č.1	číslo výkresu: 4
názov výkresu:	VYHODNOTENIE ZÁBERU PP	
hlavný riešiteľ: ING. ARCH. D. HUDEC	projektanti: ING. ARCH. M. HUDEC	
ARCH I GRAPH	grafika: BC. L. VERBOVÁ ARCHITEKTONICKO-GRAFICKÉ ŠTÚDIO, Letná 45, 041 91 Košice	mierka: 1:2880